


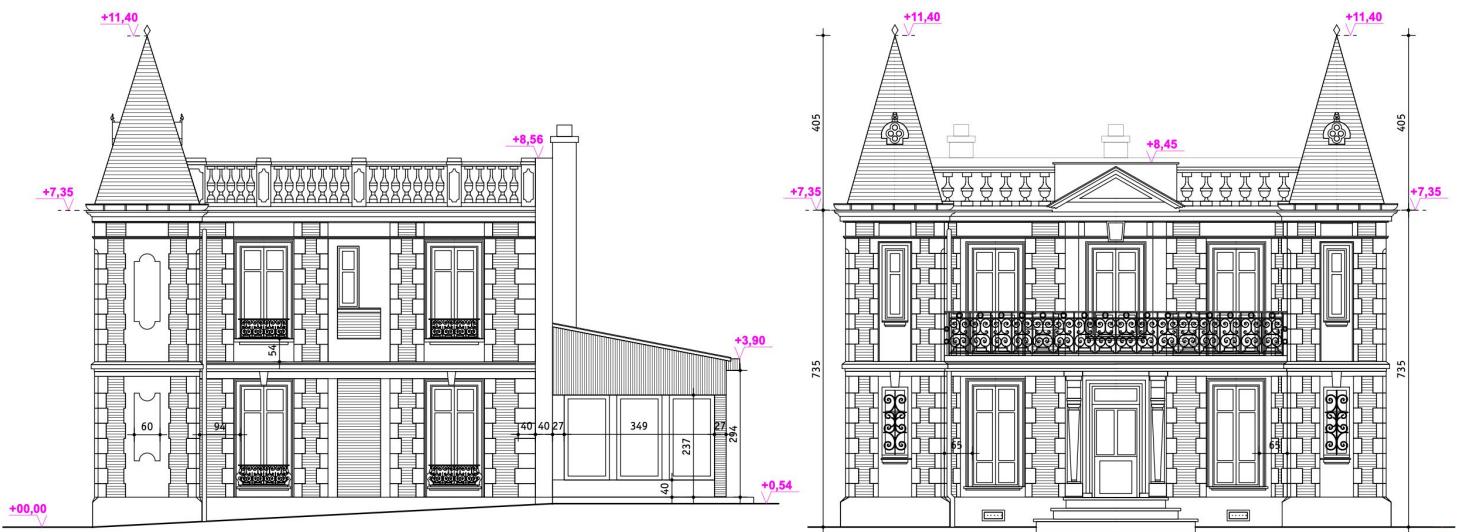

EXISTANT



PROJET



REFECTION DES FAÇADES ET DES TOITURES D'UNE MAISON INDIVIDUELLE

ALBRAND & MARROU ARCHITECTES Sarl d'Architecture
18 rue Georges Clemenceau - 78000 Versailles Tél. 09 83 57 97 47 Email. contact@am-architectes.fr

MAISON INDIVIDUELLE

Localisation	Versailles
Maîtrise d'ouvrage	Privée
Programme	Réfection des façades et des toitures d'une maison individuelle
Surfaces	
Mission	
Réalisation	2024